VERBALE OMOLOGAZIONE CAMPO

Il presente modulo deve essere presentato all'arbitro prima di ogni gara che la società disputa su questo campo

COMITATO REGIONALE PIEMONTE

SOCIETA' 010050444 - P.G.S. POLISPORT MADDALENE C.

Tel. 011/011276718 Fax 011/011699144 | Località CHIERI

CARATTERISTICHE IMPIANTO DI GIOCO 01TOC627001

Denominazione **PALESTRA COMUNALE** Palestra — ☐ Impianto polivalente ☐ Utilizzo non sportivo

Indirizzo: VIA FEA, 5 - 10023 CHIERI — Tel. -

Gestore: Amministrazione Comunale o Azienda Comunale — Tel.

Tipo di copertura: Prefabbricato cemento — Risparmio energetico: -

INFORMAZIONI GENERALI

COLLOCAZIONE RISPETTO AL CENTRO ABITATO ☑ interno ☐ esterno ☐ contiguo

IMPIANTO INSERITO IN UN CONTESTO ☑ scolastico ☐ turistico ☐ sportivo ☐ fieristico ☐ isolato

TRASPORTI PUBBLICI AUTOBUS 30 DA TORINO - FF.SS. — AREA PARCHEGGI ☑ SI ☐ NO

N. POSTI BUS 0 — N. POSTI AUTO 6 — Posti portatori handicap ☑ SI ☐ NO N. posti 1

Parcheggi Vip/Stampa ☐ SI ☑ NO N. posti 0 — Presenza riscaldamento ☑ SI ☐ NO — Presenza climatizzazione ☐ SI ☑ NO

CARATTERISTICHE TECNICHE

CAPIENZA CERTIFICATA 99 — POSTI IN PIEDI 0 — POSTI A SEDERE 59

Estremi del verbale commissione di vigilanza sul pubblico spettacolo rilasciato da: CITTA' DI CHIERI — Sopralluogo del 00/00/0000

Note e prescrizioni imposte dalla commissione

Specificare se tali commissioni sono state effettuate

STRUTTURA CEMENTO ARMATO — ANNO DI COSTRUZIONE 1974 — RISTRUTTURAZIONI

STATO DI CONSERVAZIONE GENERALE ☐ INSUFFICIENTE ☐ SUFFICIENTE ☑ BUONO

CARATTERISTICHE AREA DI GIOCO

PAVIMENTAZIONE: Tappeto Gerflor — LINEE: Solo pallavolo

CONDIZIONI: ☐ insufficiente ☐ sufficiente ☑ buono — COLORI FONDO E LINEE: ARANCIO/VERDE / BIANCO

ILLUMINAZIONE:	PUNTO A LUX	PUNTO C LUX	PUNTO E LUX	TIPO DI ILLUMINAZIONE:
676 (Lux medio)	576	954	602	LED
	PUNTO B LUX	PUNTO D LUX	PUNTO F LUX	
	570	942	414	

IMPIANTO PALI Pali con fisher - protetti — SEGGIOLONE ARBITRALE A palco con seduta - non protetti

IMPIANTO SEGNALAZIONE PUNTEGGI ☐ Manuale ☑ Elettronico ☐ Schermo Video

CON SEGNALAZIONE DI: ☐ tempo di gioco ☑ set ☐ conta secondi 30/60 ☐ servizio ☐ nomi squadre ☑ time out ☐ risultati set precedenti ☐ sostituzioni ☐ nomi atleti ☐ numeri maglie

IMPIANTO MICROFONICO ☐ SI ☑ NO — IMPIANTO ACUSTICO TEMPO DI RIPOSO E SOSTITUZIONI ☑ SI ☐ NO

ALTEZZA MINIMA SPAZIO AREA DI GIOCO 6,98

AREA RISCALDAMENTO ☑ Dentro ZRL ☐ Fuori ZRL — ALTRO DA SPECIFICARE ALL'INGOMBRO DI TRAVI DI CEMENTO

SERVIZI DI SUPPORTO STAMPA

TRIBUNA STAMPA	☐ SI ☑ NO	NUMERO POSTI 0	NUMERO LINEE TELEFONICHE 0
SALA STAMPA	☐ SI ☑ NO	NUMERO POSTI 0	NUMERO LINEE TELEFONICHE 0
SALA INTERVISTE	☐ SI ☑ NO	NUMERO POSTI 0	NUMERO LINEE TELEFONICHE 0
TELEFONO IN CAMPO	☐ SI ☑ NO		
ALTRO			

SERVIZI DI SUPPORTO ATLETI E ARBITRI

SPOGLIATOI ATLETI N. 2	MQ. TOTALI 20	DOCCE N. 5	Stato conservazione ☑ sufficiente ☐ insufficiente	
SPOGLIATOI ARBITRI N. 1	MQ. TOTALI 6	DOCCE N. 1	Stato conservazione ☑ sufficiente ☐ insufficiente	
Infermerie sezione atleti	☐ SI ☑ NO		MQ. TOTALI 0	
DOTAZIONE ☐ Lettino	☐ Defibrillatore	Altro		
LOCALI ANTIDOPING N. 0	-	MQ. TOTALI 0	DOCCE N. 0	W.C. N. 0
PROTEZIONE ACCESSO AGLI SPOGLIATOI	tunnel ☐ SI ☑ NO		ALTRO	

SERVIZI DI SUPPORTO PER IL PUBBLICO

SERVIZI IGIENICI UOMINI N. 1	W.C. N. 1	Stato conservazione ☑ sufficiente ☐ insufficiente		
SERVIZI IGIENICI DONNE N. 0	W.C. N. 0	Stato conservazione ☑ sufficiente ☐ insufficiente		
SERVIZI IGIENICI DISABILI W.C. N. 0				
Presenza tribuna VIP ☐ SI ☑ NO	Presenza Sala Ospitalita' ☐ SI ☑ NO	Presenza accesso disabili ☑ SI ☐ NO		

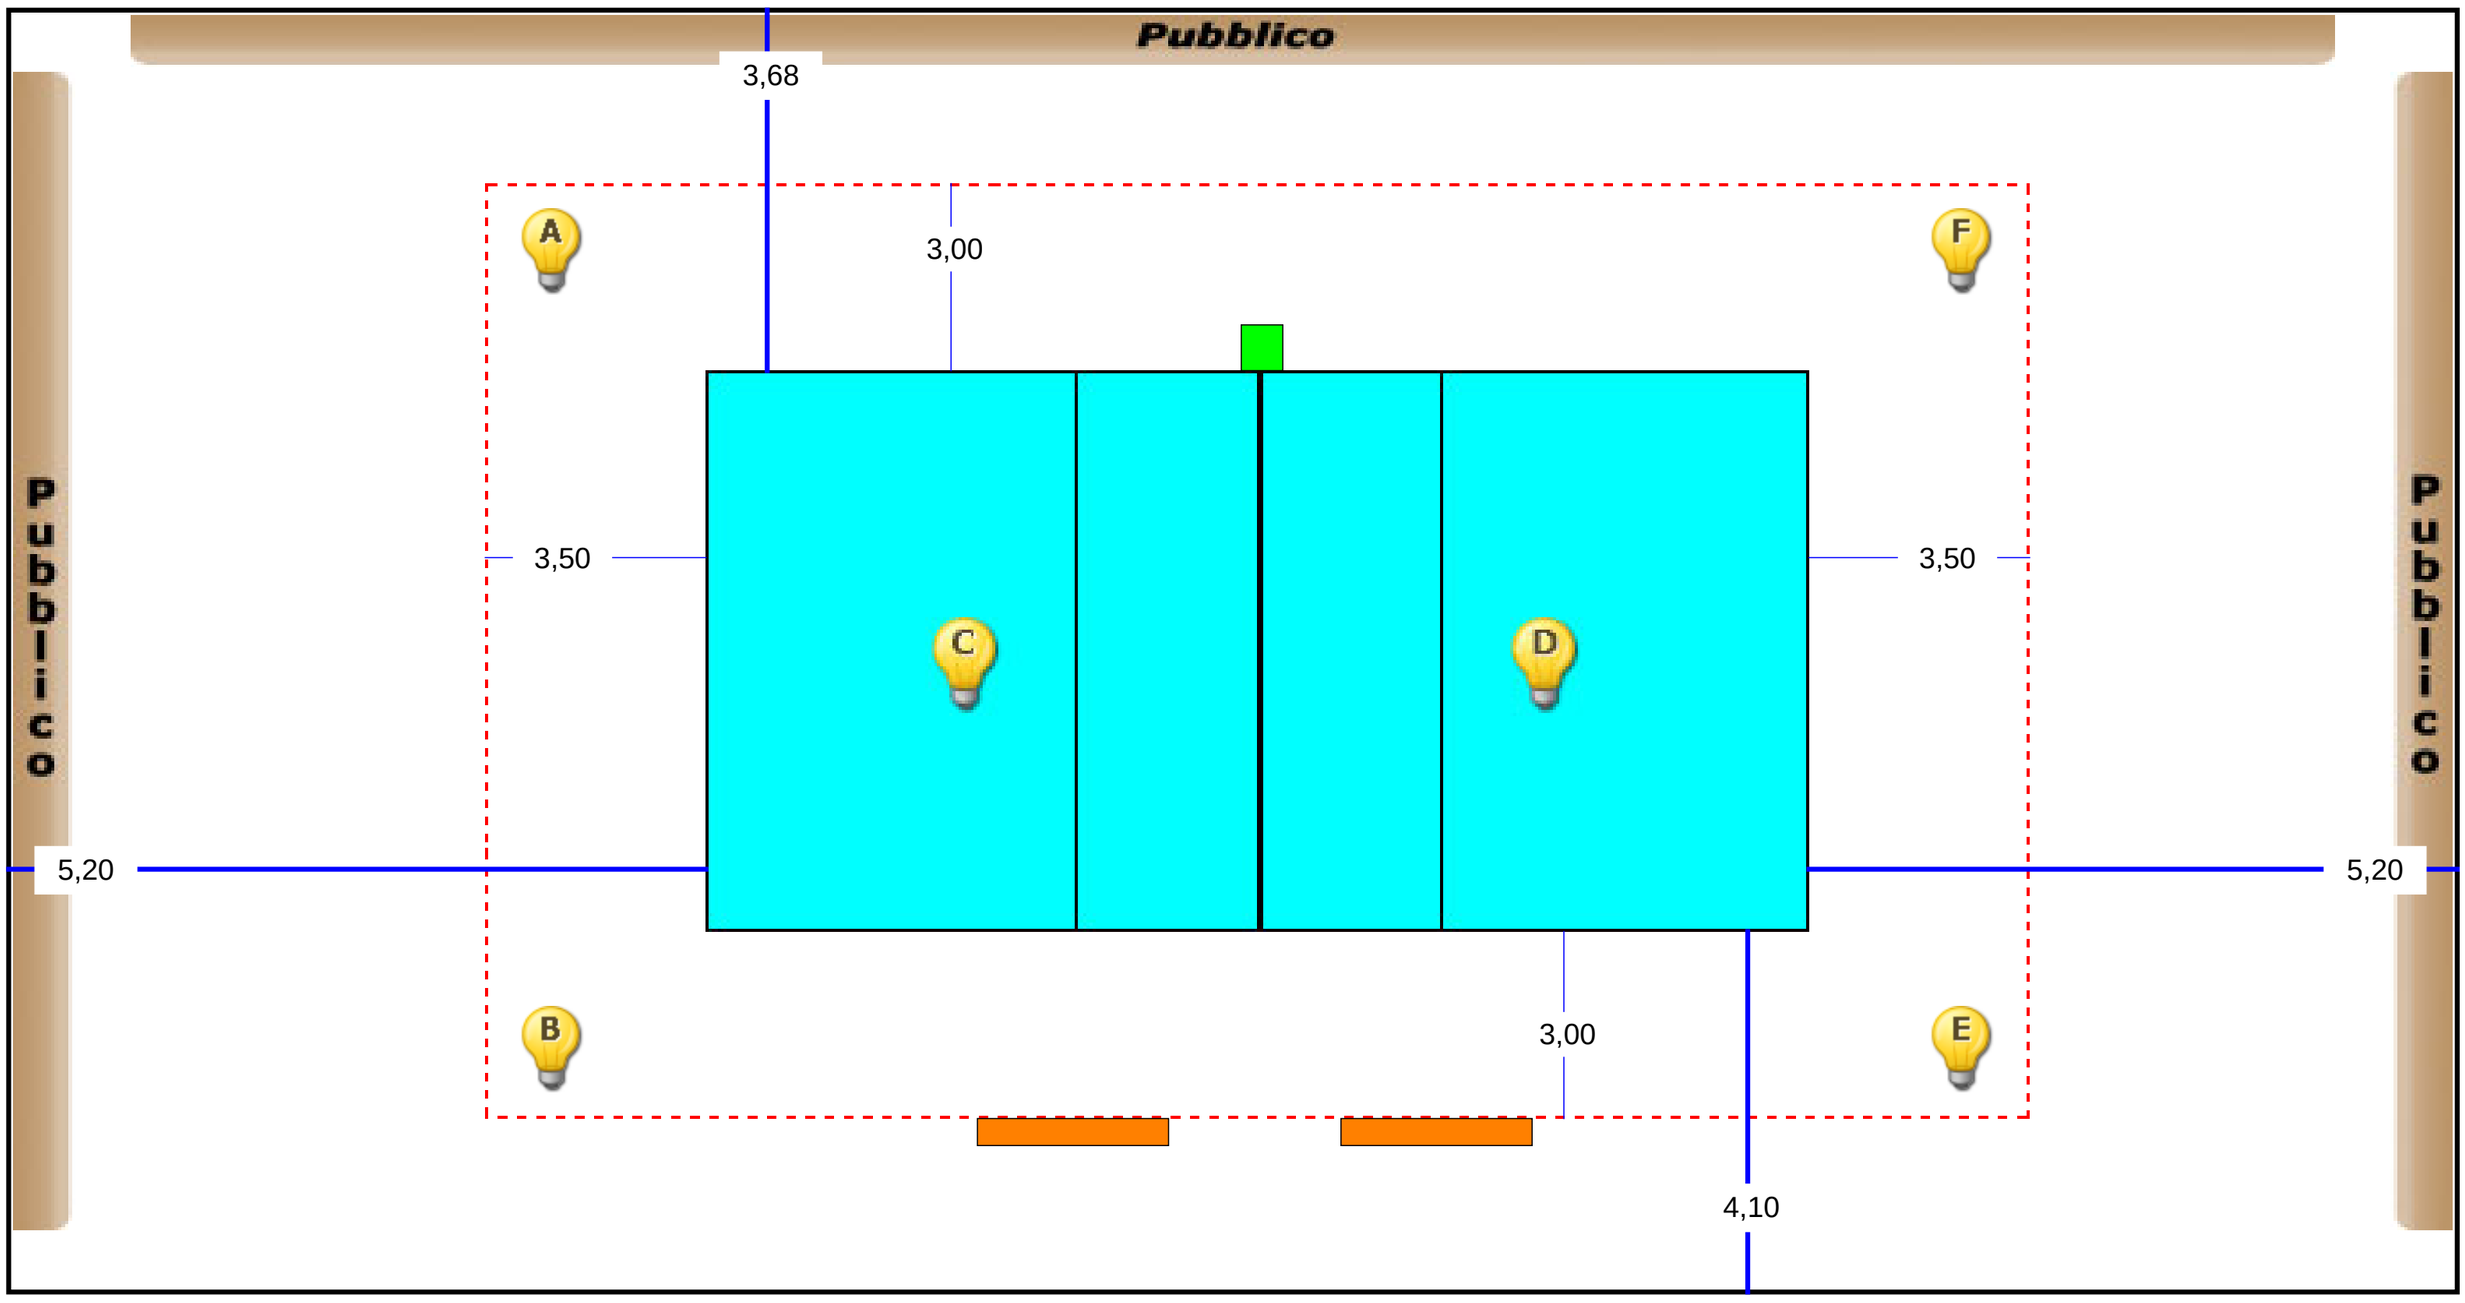

OMOLOGAZIONE

Considerato che quanto riportato nei quadri precedenti corrisponde alle norme federali per gli impianti, si omologa il campo di gara per la seguente categoria ed inferiori:

Campionati Regionali Serie C

16/09/2020	2020/2021
Data Omologa	**Stagione Sportiva**

COMITATO REGIONALE PIEMONTE

COMITATO REGIONALE PIEMONTE

NOTE:

Obbligo transennatura dei tre lati con pubblico, a m. 3,50 dai due lati corti del campo e a m. 3 dal lato lungo del 1° arbitro.